



VLOERENPLAN

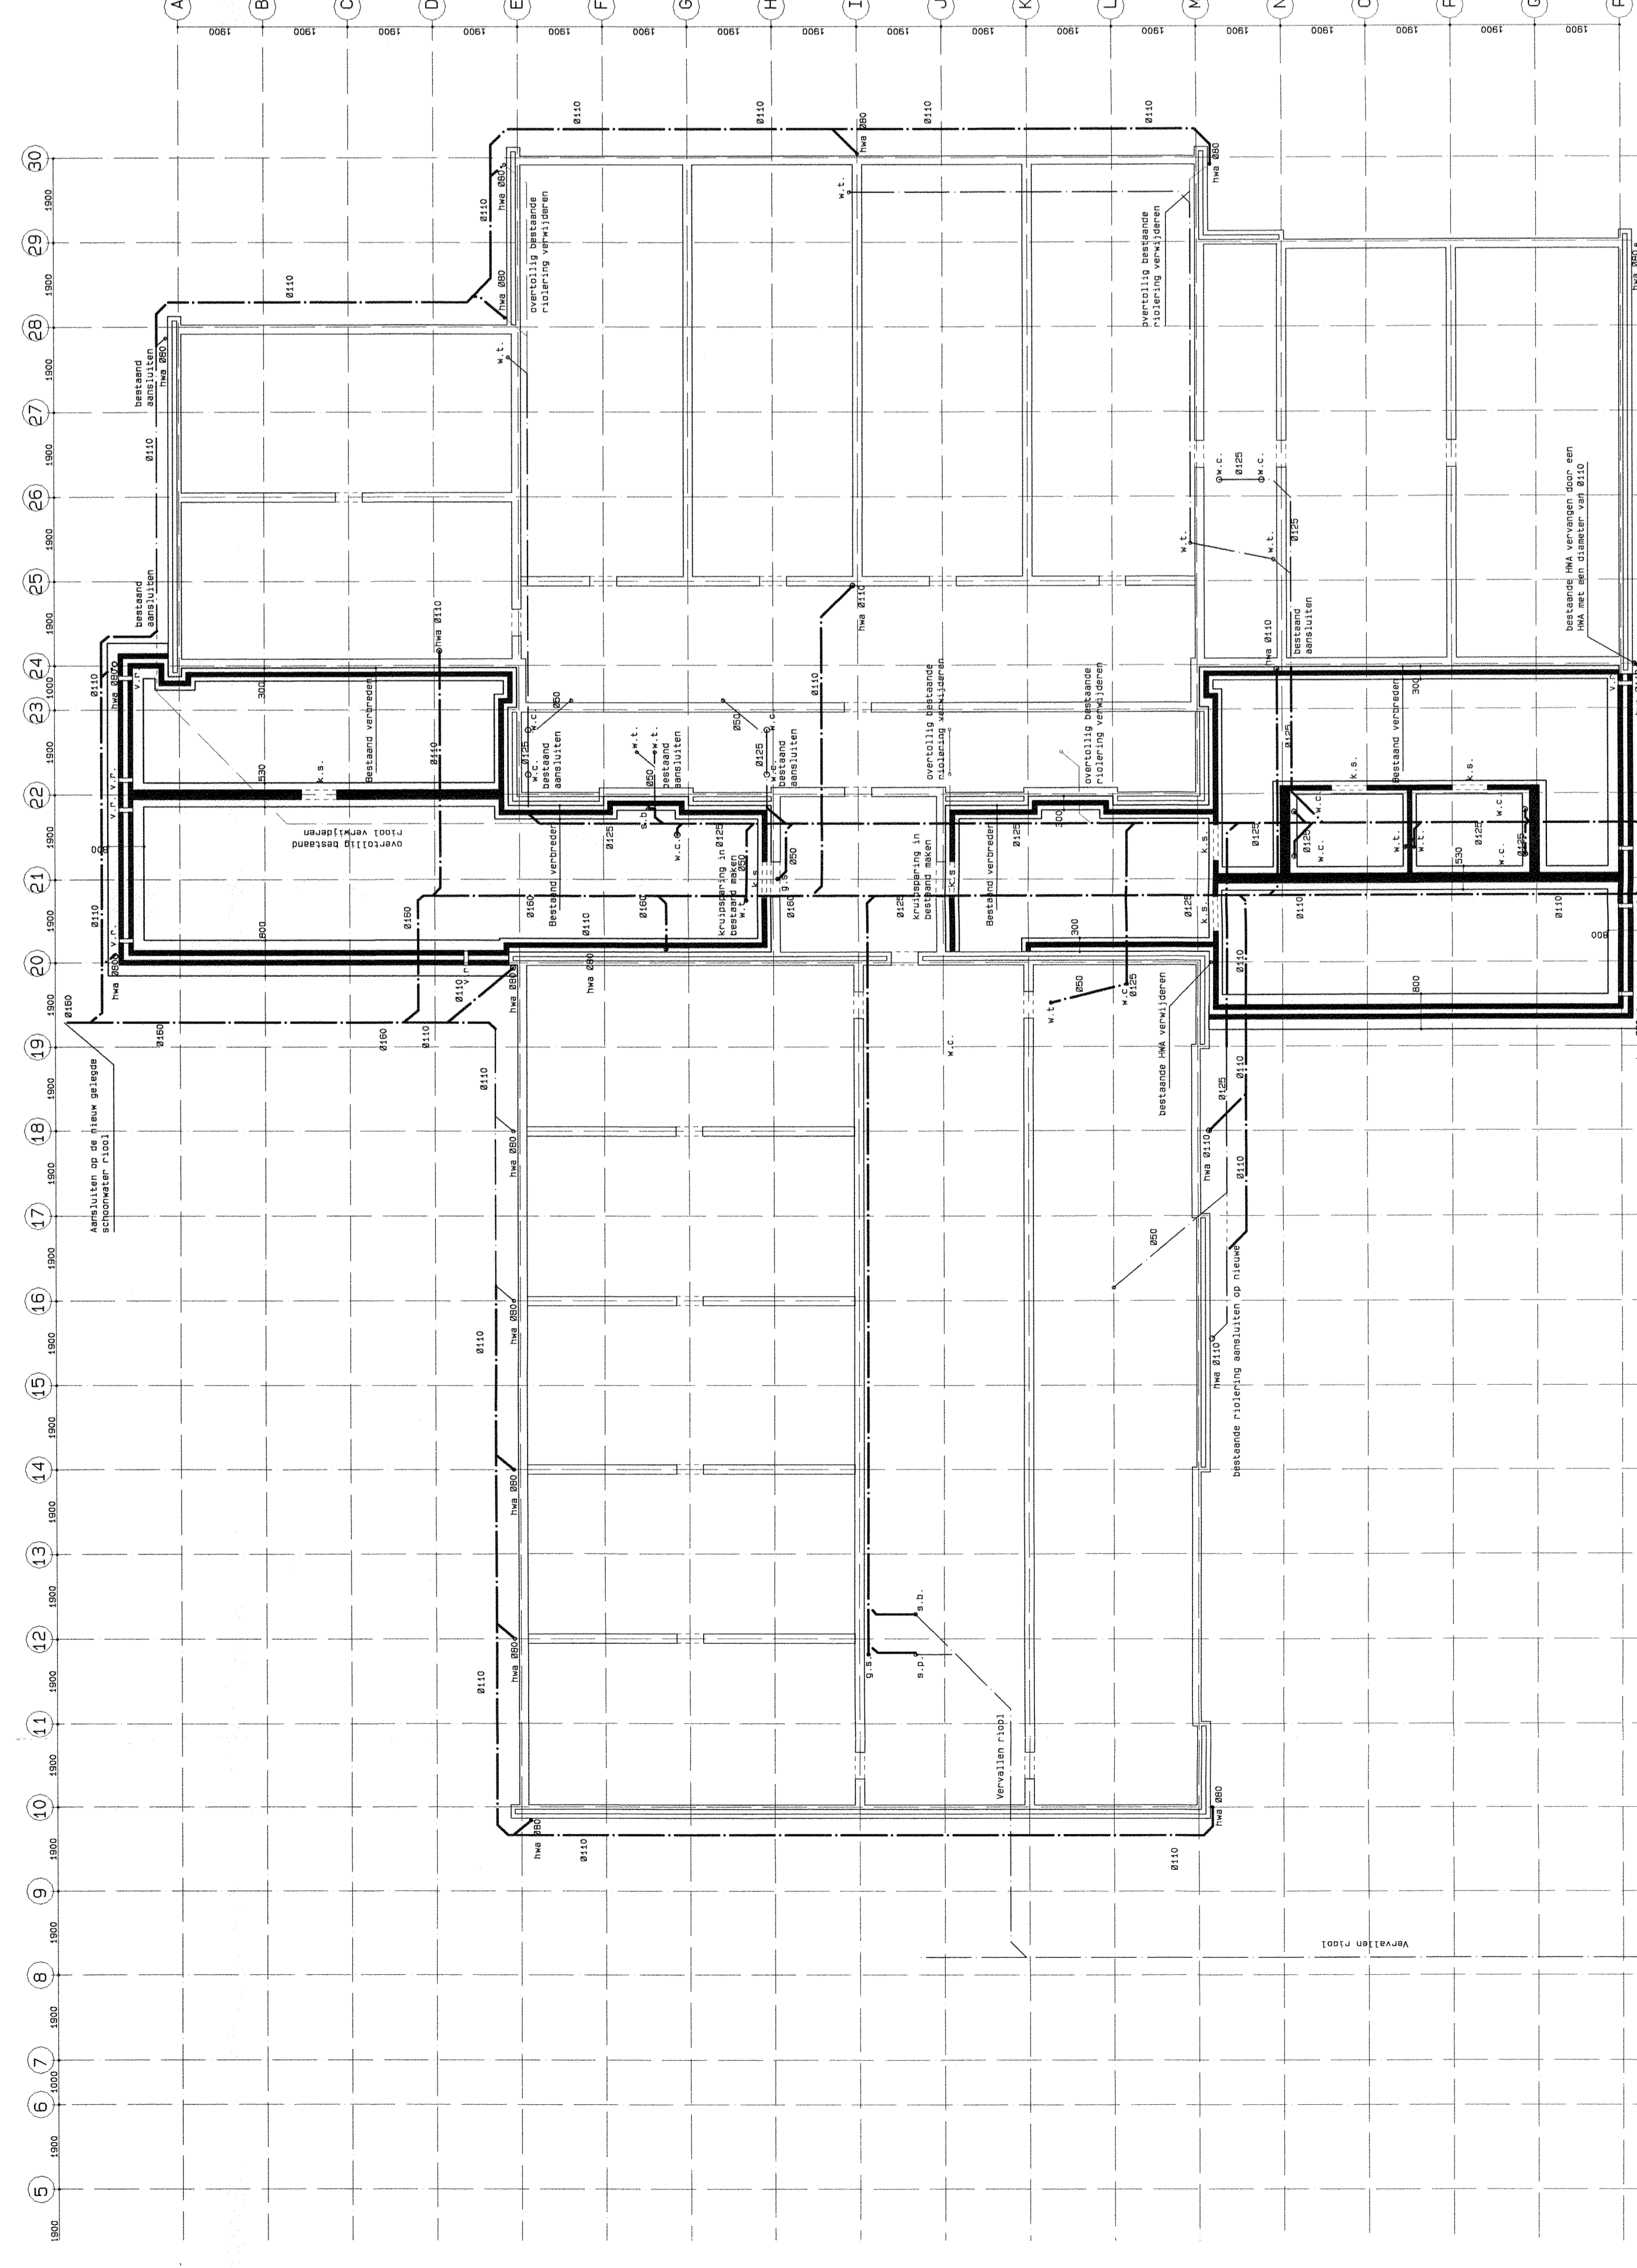

FUNDERING/RIOERING

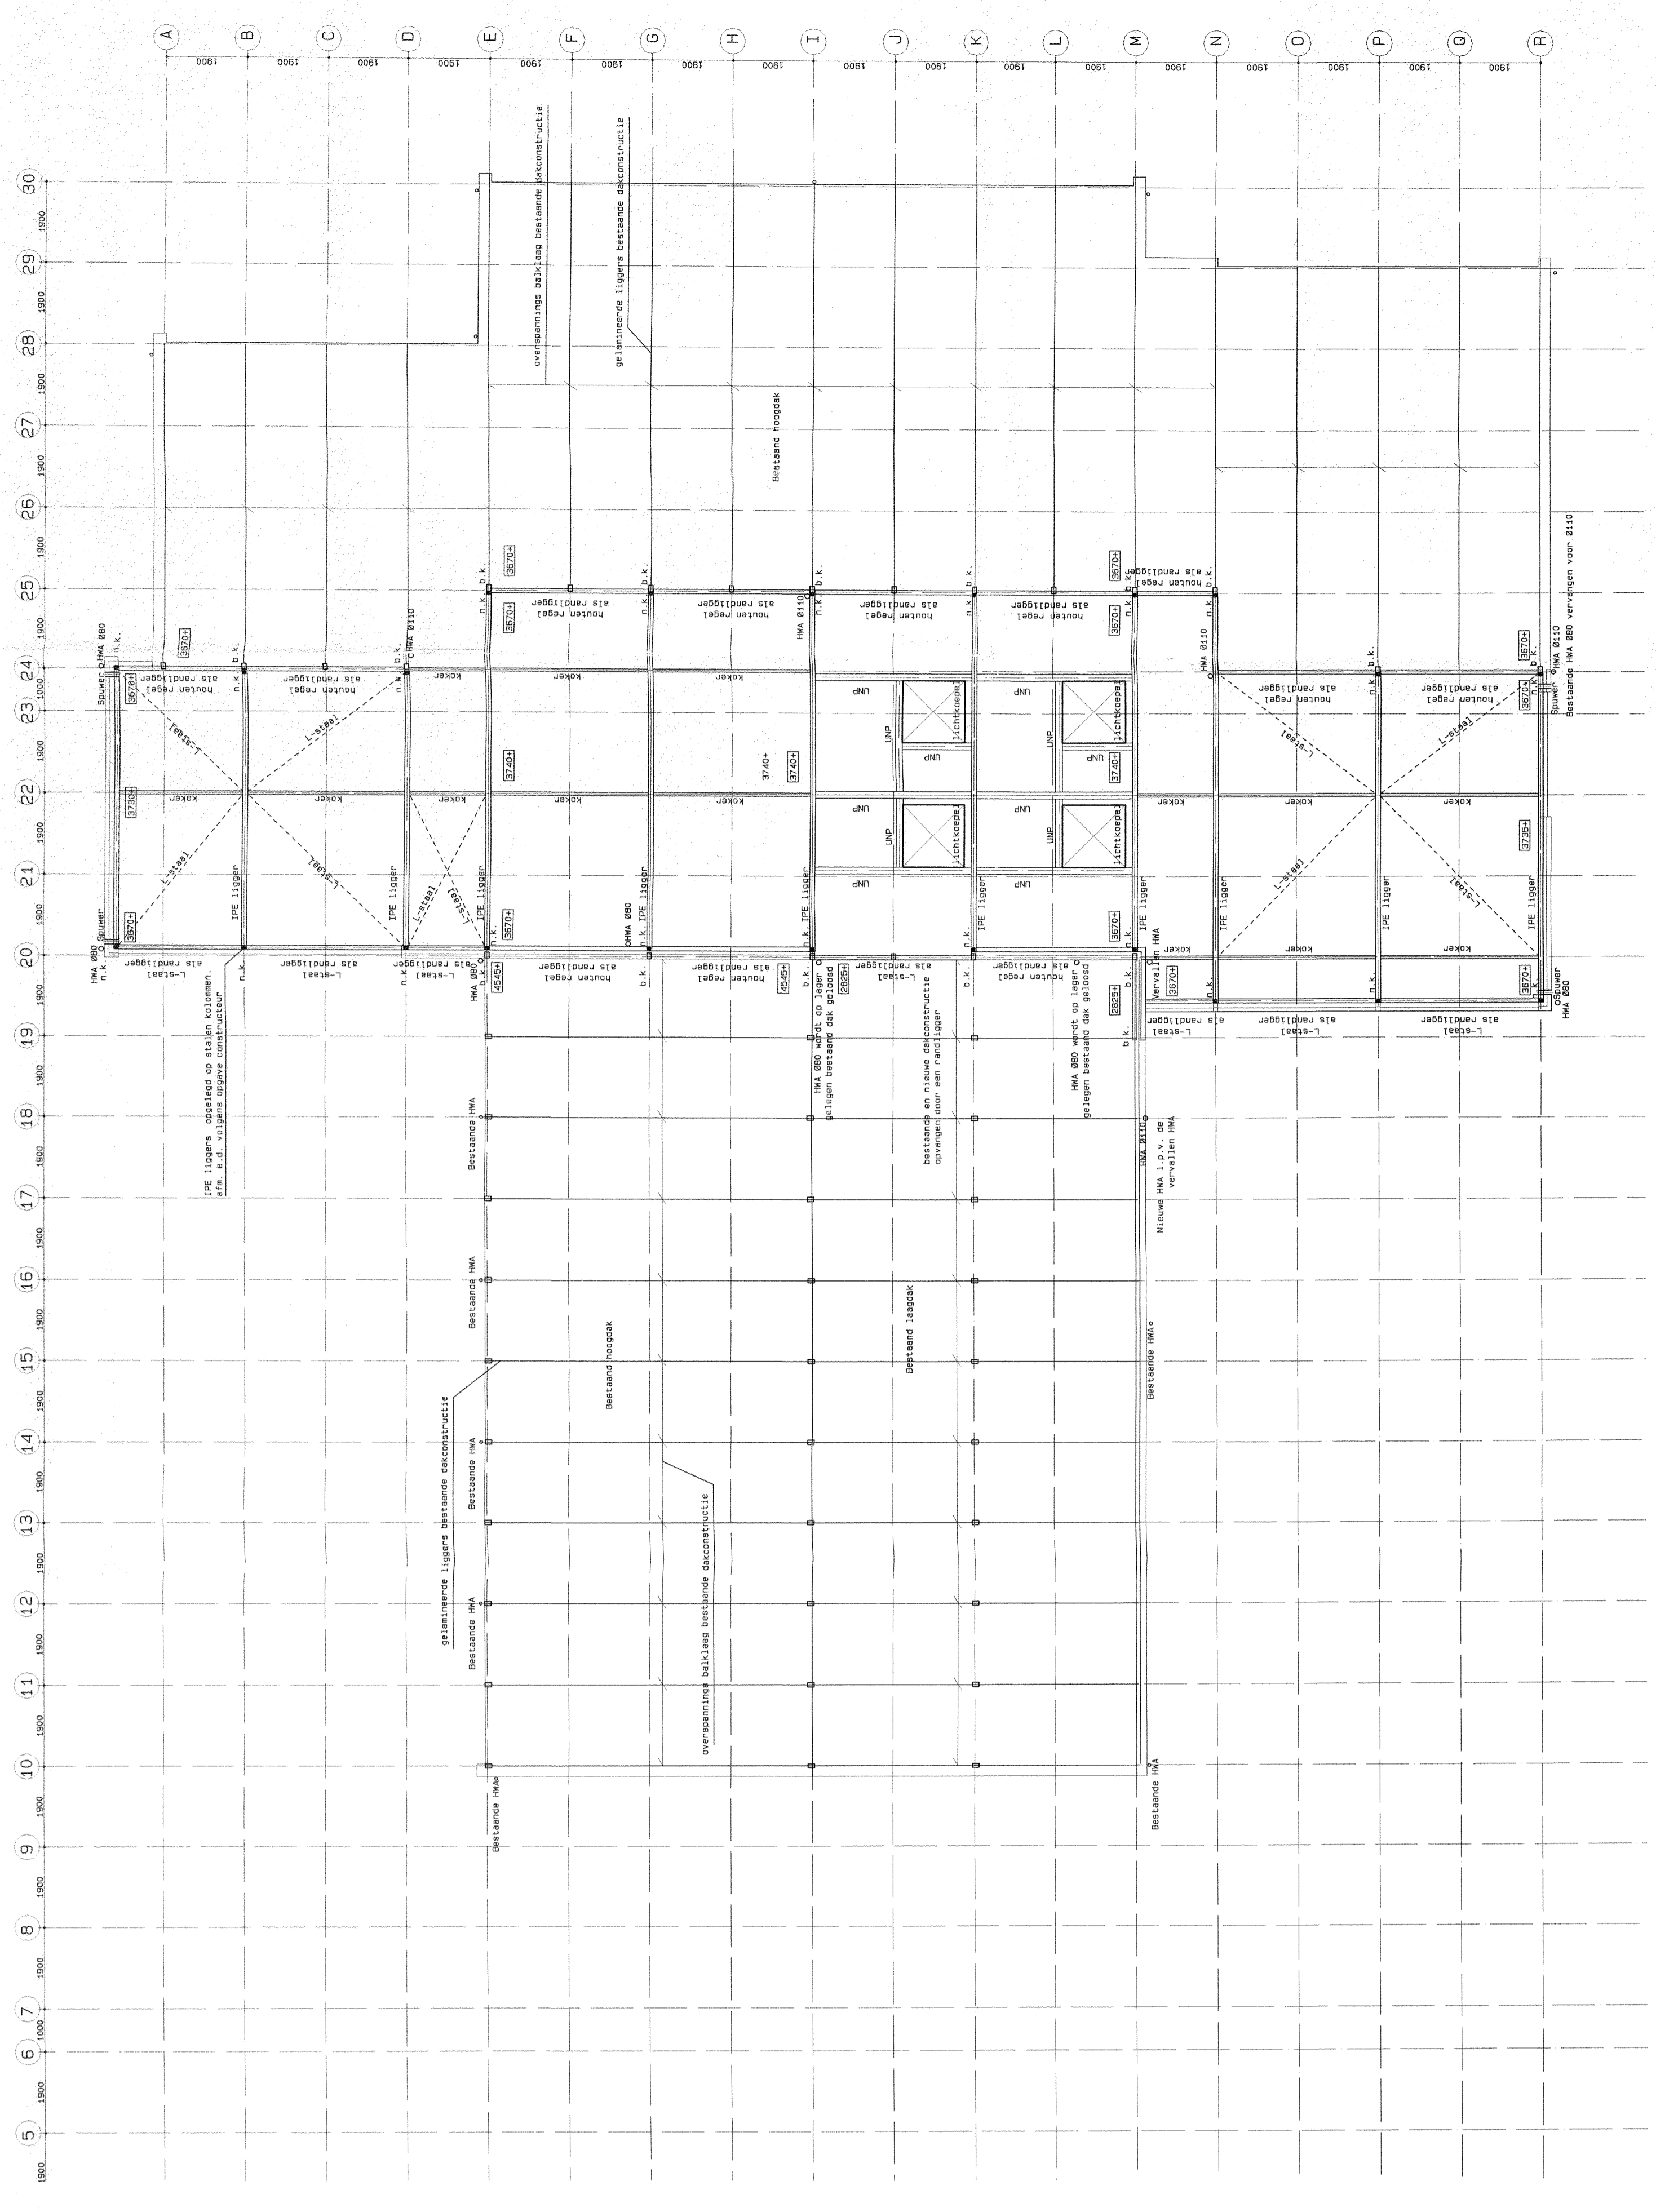

DAKOVERZICHT

RENVOOI	VLOERENPLAN	DAKOVERZICHT
	<p>RC vloerplaat RC 2,5 MPa/km² volgens nadere tekeningen fabriek en ter goedkeuring constructeur door vier geërgende wanden</p> <p>FUNDERING/RIOERING</p> <p>betonstrook fundering dik 200 mm breedte ter indicatie volgens nadere opgave constructeur</p> <p>keuzestenen metselwerk keuzestenen halsbetonstijver toilet wastafel stortbak g.s. gootsteen kruipruimte ventilatierooster</p> <p>h.w.b. w.i. s.d. g.s. g.o. k.s. v.r.</p>	<p>Dakbelegking 18 mm onderlaymet bestaande houten kolon nieuwe stalen kolon</p> <p>RC van dekconstructie min 2,5 MPa/km²</p> <p>■ d.k. Onk.</p>